



Aufbau Liegebuchten


Schema der SANDA Sandbettwabe

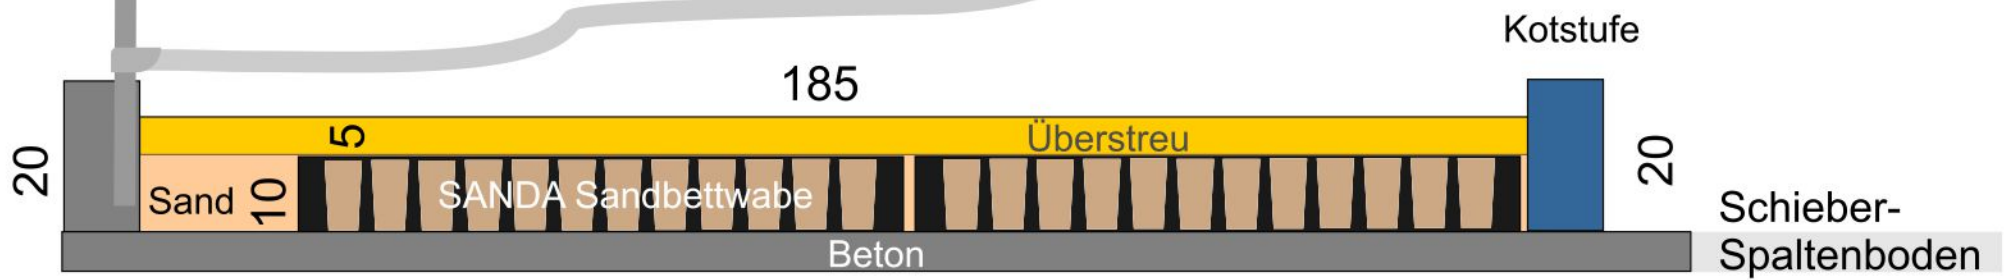

Schema der LINDA Sandbettwabe

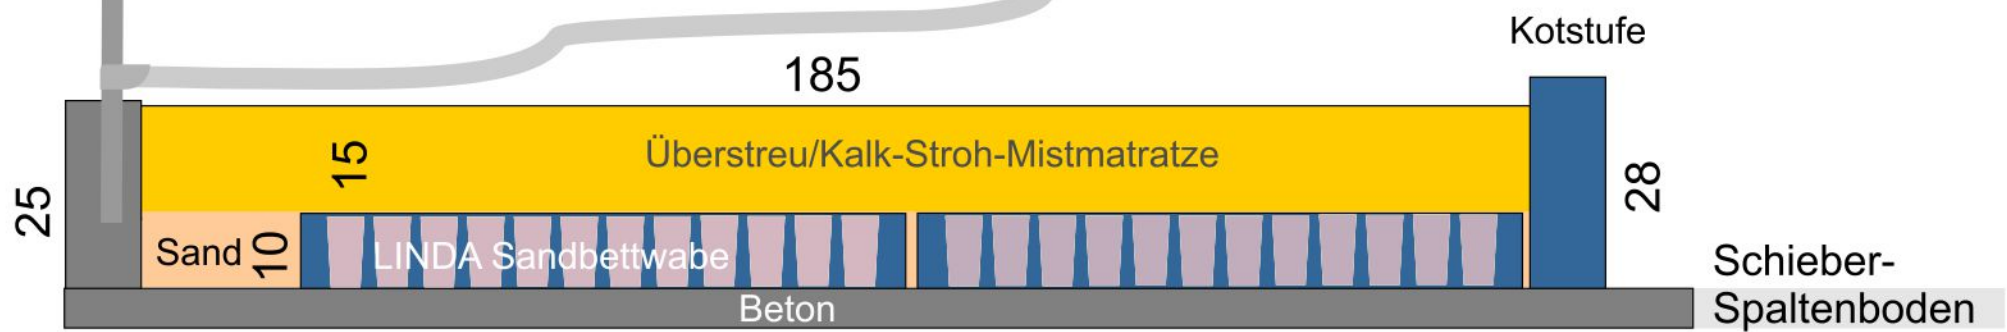


Schema der LINDA flat Sandbettwabe

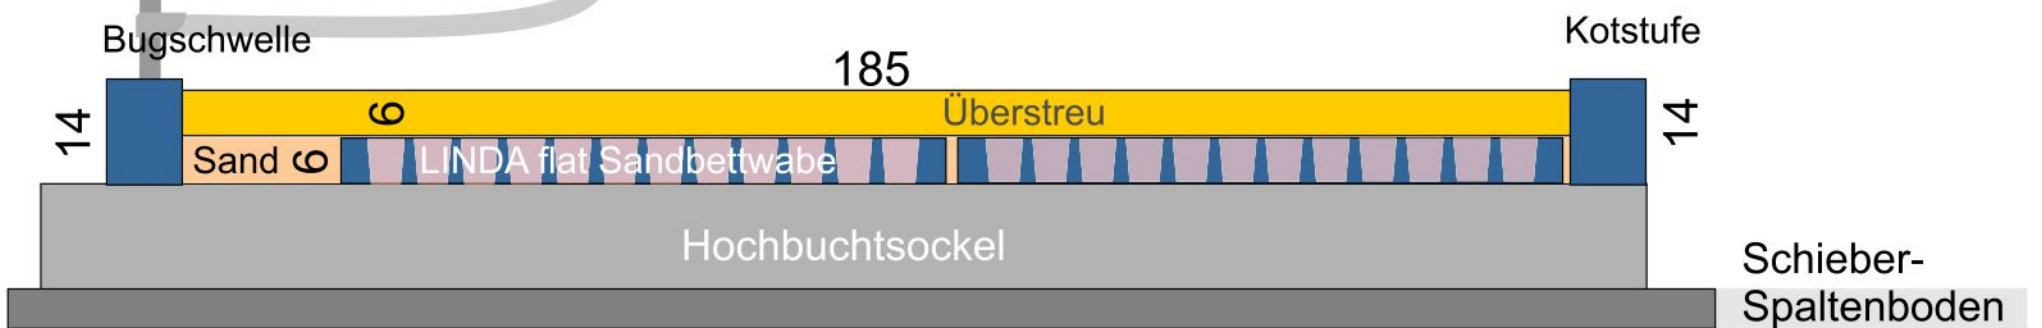

Einbauvarianten

Standardliegebucht
185x125cm

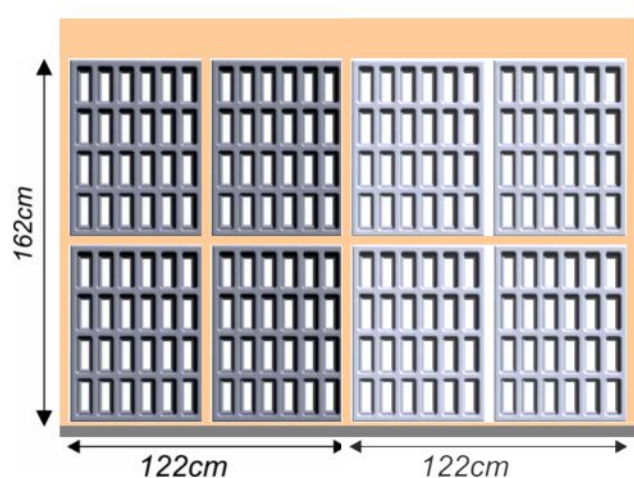

bei großen Liegeflächen
z.B. 195x125cm (bei freitragender Aufstallung)

